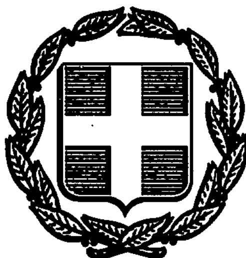


ΕΦΗΜΕΡΙΣ ΤΗΣ ΚΥΒΕΡΝΗΣΕΩΣ
ΤΗΣ ΕΛΛΗΝΙΚΗΣ ΔΗΜΟΚΡΑΤΙΑΣ

ΑΘΗΝΑ 26 ΟΚΤΩΒΡΙΟΥ 1992	ΤΕΥΧΟΣ ΤΕΤΑΡΤΟ	ΑΡΙΘΜΟΣ ΦΥΛΛΟΥ 1102

ΠΕΡΙΕΧΟΜΕΝΑ

ΑΝΑΔΑΣΩΣΕΙΣ
ΑΠΟΦΑΣΕΙΣ

Αριθ. 2227 (1)

Κήρυξη αναδασωτέας έκτασης Κοινοτικής Δασικής στη θέση «Αμυγδαλέλι» Κοινότητας Παναγίας Θάσου Νομ. Καβάλας.

Ο ΝΟΜΑΡΧΗΣ ΚΑΒΑΛΑΣ

Έχοντας υπόψη:

1. Τις διατάξεις του Ν. 3200/55 περί διοικητικής αποκεντρώσεως, όπως τροποποιήθηκε και συμπληρώθηκε μεταγενέστερα με το Ν.Δ. 532/70.

2. Τις διατάξεις του άρθρου 117 παρ. 3 του Συντάγματος.

3. Τις διατάξεις του Ν. 998/79 «περί προστασίας των Δασών κ.λπ.» και ειδικότερα:

α) του άρθρου 41 παρ. 1, β) του άρθρου 38 παρ. 1.

4. Τις διαταγές του Υπουργείου Γεωργίας:

α) 160417/1180/8.7.80, β) 182447/3049/24.9.80.

5. Την 3412/3.8.1992 πρόταση του Δασαρχείου Θάσου, με την οποία προτείνεται η κήρυξη της έκτασης που αναφέρεται στο θέμα ως αναδασωτέας, αποφασίζουμε:

Κηρύσσουμε αναδασωτέα με σκοπό την προστασία των δασικών εδαφών και του δασικού περιβάλλοντος και την αναδημιουργία του δάσους με αναδάσωση για να αποκλεισθεί η διάθεση της έκτασης για άλλο σκοπό τη δημόσια δασική έκταση εμβαδού 0,988 στρεμμ. που βρίσκεται στη θέση «Αμυγδαλέλι» Κοινότητας Παναγίας Θάσου, που εχχερσώθηκε με σκοπό την κατάληψη και προσδιορίζεται από τα στοιχεία Α (ΧΑ = 23786, ΨΑ = 2354), Β (ΧΒ = 23802, ΨΒ = 2339), Γ, Δ, Ε (ΧΕ = 23826, ΨΕ = 2323) και Ζ (ΧΖ = 23792, ΨΖ = 2363) και έχει όρια:

Ανατολικά: Γεωργικές καλλιέργειες.

Δυτικά: Γεωργικές καλλιέργειες.

Βόρεια: Κοινοτική δασική έκταση.

Νότια: Γεωργικές καλλιέργειες,

όπως φαίνεται στο συνημμένο διάγραμμα που αποτελεί αναπόσπαστο μέρος της απόφασης αυτής.

Η απόφαση αυτή να δημοσιευθεί στην Εφημερίδα της Κυβερνήσεως.

Καβάλα, 12 Αυγούστου 1992

Ο Νομάρχης
ΑΘ. ΠΑΡΤΑΛΗΣ

ΝΟΜΑΡΧΙΑ ΚΑΒΑΛΑΣ
ΔΙΝΣΗ ΔΑΣΩΝ
ΔΑΣΑΡΧΕΙΟ ΘΑΣΟΥ

ΚΗΡΥΞΗ ΑΝΑΔΑΣΩΤΕΟΥ ΚΟΙΝΟΤΙΚΟΥ ΔΑΣΟΥΣ ΠΑΝΑΓΙΑΣ 0,988 στρ. στη Δ.Θ. "ΑΜΥΓΛΑΔΕΛΙ" ΚΟΙΝ. ΠΑΝΑΓΙΑΣ ΘΑΣΟΥ . Ν. ΚΑΒΑΛΑΣ

—— ΟΡΙΑ ΕΚΤΑΣΗΣ

Π.Δ.Α. 27/92

ΚΛΙΜΑΚΑ 1:1000

ΠΙΝΑΚΑΣ ΣΥΝΤ/ΝΩΝ

	x	ψ
Α	23.786	-2.354
Β	23.802	-2.339
Γ	23.792	-2.327
Δ	23.819	-2.298
Ε	23.826	-2.323
Ζ	23.792	-2.363

ΚΟΙΝΟΤΙΚΗ ΔΑΣΙΚΗ ΕΚΤΑΣΗ
Δ
Ε
Γ
Β
Α
Ζ
39,62
25,96
Ε= 988τμ
32,50
9,63
21,93
10,83
ΓΕΩΡΓΙΚΗ ΚΑΛΛΙΕΡΓΕΙΑ
ΓΕΩΡΓΙΚΗ
ΓΕΩΡΓΙΚΗ

ΚΑΤΑΤΟΠΙΣΤΙΚΟΣ ΧΑΡΤΗΣ
✻ ΘΕΣΗ ΕΚΤΑΣΗΣ
ΚΛΙΜΑΚΑ 1:50.000

Ανήκει στην αριθ. .... Απόφαση Ν. Καβάλας

Άγ. Γεώργιος
Ποταμιά
Όρμος Ποταμιάς

Ο ΝΟΜΑΡΧΗΣ ΚΑΒΑΛΑΣ	Ο ΔΑΣΑΡΧΗΣ ΘΑΣΟΥ	Ο ΣΥΝΤΑΞΑΣ
ΑΘ. ΠΑΡΤΑΛΗΣ	ΘΕΟΔΩΡΟΣ ΖΩΖΙΟΣ Δασολόγος με βαθμό Α'	Δασολόγος ... Α'

ΠΟΛΕΟΔΟΜΙΑ

ΑΠΟΦΑΣΕΙΣ

Αριθ. 4343 (2)

Έγκριση Πολεοδομικής μελέτης τμήματος του οικισμού Κακοπλευρίου Ν. Τρικάλων.

Ο ΝΟΜΑΡΧΗΣ ΤΡΙΚΑΛΩΝ

Έχοντας υπόψη:

1. Τις διατάξεις του από 17.7.1923 Ν.Δ/τος «Περί σχεδίων πόλεων κ.λπ.», όπως τροποποιήθηκε και συμπληρώθηκε μεταγενέστερα.
2. Τις διατάξεις του Ν. 1337/83 (ΦΕΚ 33/Α').
3. Τις διατάξεις του Ν. 1558/85 (ΦΕΚ 137/Α').
4. Το από 20.8.85 Π. Δ. (414/Δ'/30.8.85) «Πολεοδόμηση και επέκταση οικισμών της Χώρας μέχρι 2000 κατοίκους» και τροποποίηση του από 24.4.85 Π.Δ. (ΦΕΚ 181/Δ').
5. Το Π.Δ. 183/86 (ΦΕΚ 70/Α/5.6.86) «Έγκριση τροποποιήσεων και καθορισμός όρων και περιορισμών δόμησης από τους Νομάρχες».
6. Την απόφαση 37/92 του Κοινοτικού Συμβουλίου Κακοπλευρίου και την γνωμοδότηση 13η/πρ. 13ο/9.9.92 του Συμβουλίου ΧΟΠ του Νομού Τρικάλων, υπέρ της έγκρισης της Πολεοδομικής μελέτης του Οικισμού Κακοπλευρίου.
7. Την αρ. 8392/25.9.85 απόφαση οριοθέτησης του οικισμού Κακοπλευρίου.
8. Την αρ. 13η/πρ. 13ο/9.9.92 γνωμοδότηση του ΣΧΟΠ, αποφασίζουμε:

Άρθρο 1

Εγκρίνεται η πολεοδομική μελέτη τμήματος του οικισμού Κακοπλευρίου συνολικής έκτασης 80 στρ., όπως φαίνεται στα εις 5(πλούν) πρωτότυπα διαγράμματα σε κλ. 1:1000 που θεωρήθηκαν από τον Προϊστάμενο του Τ.Π. - Π.Ε. Ν. Τρικάλων των οποίων αντίγραφα θα αναρτηθούν στο Κοινοτικό Κατάστημα Κακοπλευρίου.

Άρθρο 2

Εγκρίνεται όπως διατυπώνεται στα επόμενα άρθρα ο πολεοδομικός κανονισμός της μελέτης τμήματος του οικισμού Κακοπλευρίου.

Άρθρο 3

Στους οικοδομήσιμους χώρους που περιλαμβάνονται μέσα στα οικοδομικά τετράγωνα, επιτρέπονται οι χρήσεις γενικής κατοικίας όπως περιγράφονται στο Π.Δ. 23.2.87 (ΦΕΚ 166Δ/6.3.87) και ειδικότερα το Άρθρο 3.

Περιεχόμενο γενικής κατοικίας:

1) Κατοικία.
2) Ξενοδοχεία μέχρι 100 κλινών και ξενώνες.
3) Εμπορικά καταστήματα (με εξαίρεση τις υπεραγορές και τα πολυκαταστήματα).
4) Γραφεία, Τράπεζες, ασφάλειες, κοινωφελείς οργανισμοί.
5) Κτίρια εκπαίδευσης.
6) Εστιατόρια.
7) Αναψυκτήρια.
8) Θρησκευτικοί χώροι.
9) Κτίρια Κοινωνικής Πρόνοιας.
10) Επαγγελματικά Εργαστήρια χαμηλής όχλησης.
11) Πρατήρια βενζίνης.
12) Αθλητικές εγκαταστάσεις.
13) Κτίρια γήπεδα στάθμευσης.
14) Πολιτιστικά κτίρια (και εν γένει πολιτιστικές εγκαταστάσεις).

Άρθρο 4

Ορίζονται όροι δόμησης:

1. Ελάχιστο πρόσωπο (12μ.) δώδεκα μ.

Ελάχιστο εμβαδόν: (300 τ.μ.) τριακόσια τετρ. μέτρα.

2. Συντελεστής δόμησης:

Ορίζεται: 0,8

3. Μέγιστο ποσοστό κάλυψης:

Το μέγιστο ποσοστό κάλυψης των οικοπέδων ορίζεται σε 50% (πενήντα τοις εκατό) της επιφανείας τους.

4. Μέγιστο ύψος:

Το μέγιστο ύψος ορίζεται σε 7,50 μ. (επτά και μισό)

Υπεράνω του μεγίστου ύψους επιτρέπεται η κατασκευή στέγης με κλίση στέγης 35%.

5. Αποστάσεις από όρια:

Αποστάσεις κτιρίων από πλάγια όρια και μεταξύ τους 2,50 μ.

Άρθρο 5

Στο πρόσωπο των οικοπέδων επιβάλλεται προκήπιο πλ. 3,00 όπως φαίνεται στα συνημμένα διαγράμματα.

Άρθρο 6

Η ισχύς της αποφάσεως αυτής αρχίζει από την δημοσίευσή της στην Εφημερίδα της Κυβερνήσεως ακριβή αντίγραφα των πρωτοτύπων διαγραμμάτων υπό κλ. 1:1000 που τη συνοδεύουν θα αναρτηθούν στο Κοινοτικό Κατάστημα Κακοπλευρίου επί δέκα πέντε (15) ημέρες.

Η απόφαση αυτή να δημοσιευθεί στην Εφημερίδα της Κυβερνήσεως.


Τρίκαλα, 22 Σεπτεμβρίου 1992

Ο Νομάρχης

ΙΩΑΝΝΗΣ ΣΠΑΡΤΣΗΣ

ΝΟΜΑΡΧΙΑ ΤΡΙΚΑΛΩΝ
Τ.Υ.Δ.Κ.

ΤΟΠΟΓΡΑΦΙΚΟ ΔΙΑΓΡΑΜΜΑ

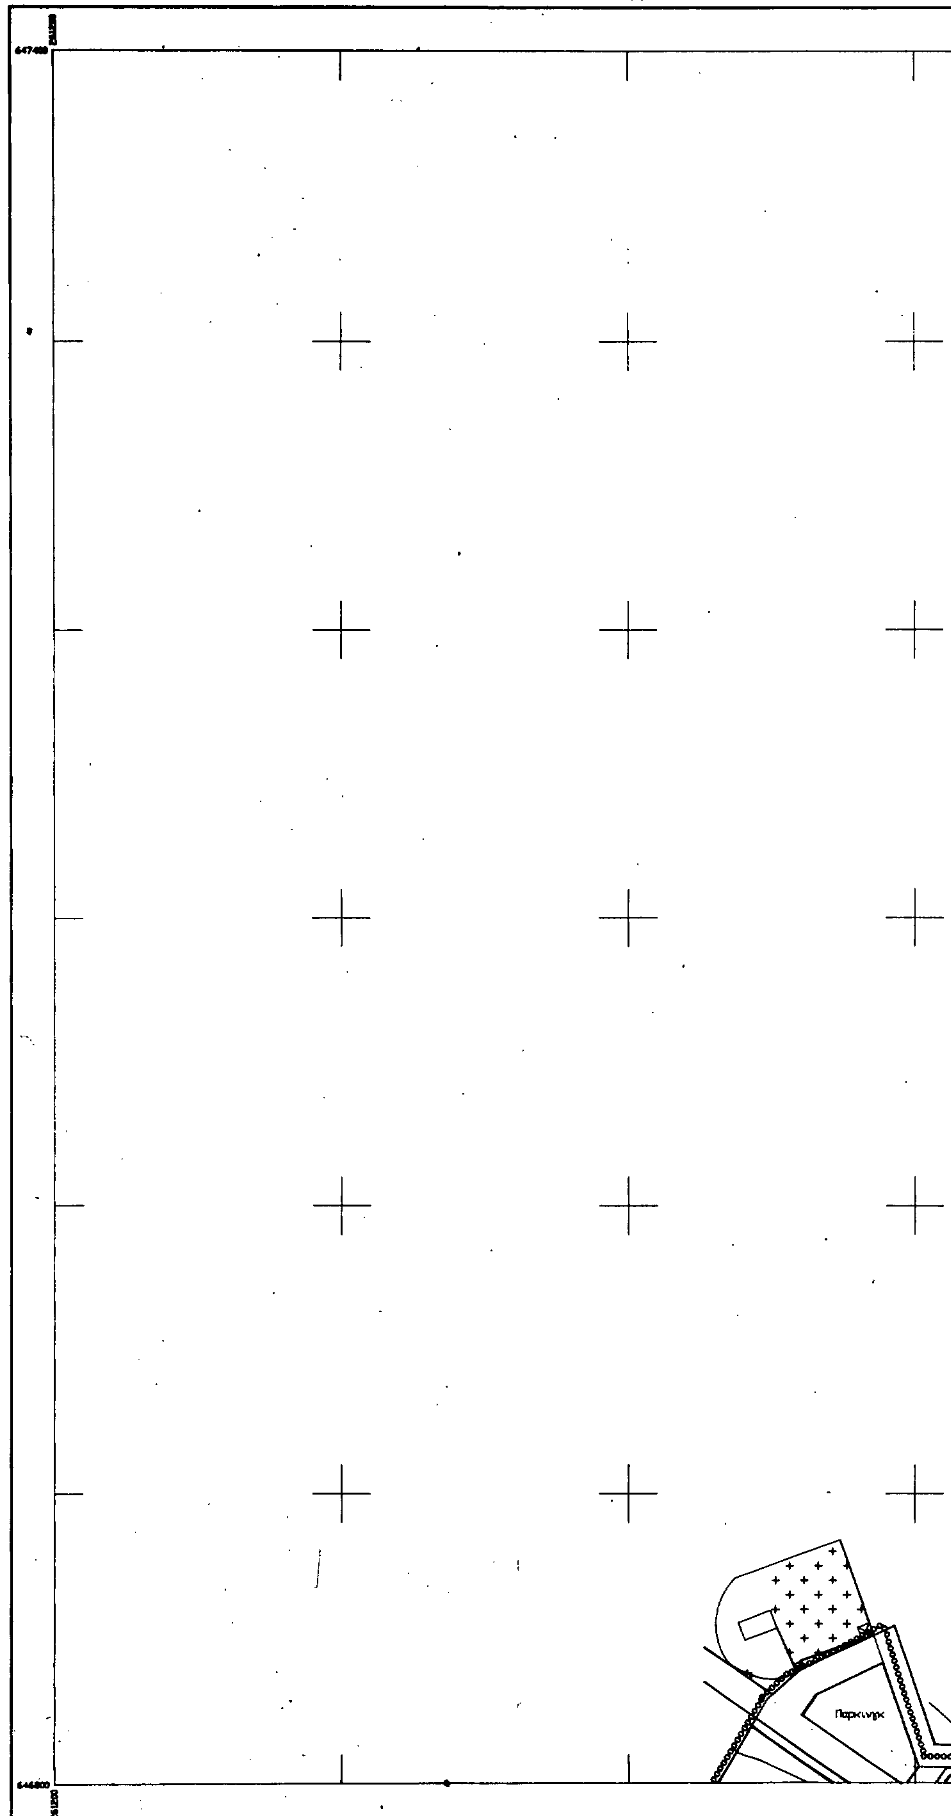

Ελληνικό DATUM
Εγκάρσια Μερκατορική προβολή 3
Κεντρικός μεσημβρινός λ=0 εις Αθήνα

Ο ΜΕΛΕΤΗΤΗΣ	ΑΓΓΕΛΗΣ ΕΥΑΓΓΕΛΟΣ Αγρονόμος Τοπ. Μηχανικός
Ο ΕΠΙΒΛΕΠΩΝ	

ΚΛΙΜΑΚΑ 1:1000

ΚΔ 06.53
1/16.18

647400

646800

261650

ΥΠΟΜΝΗΜΑ

- Ρυμοτομικη γραμμη
- Οικοδομικη γραμμη
- Καταργουμενη Ρυμ/οικοδ. γραμμη
- οριο τομεων ορων δομησης
- οριο Ο.Τ.Α.
- οριο Οικισμου (Π.Δ. 24-4-1985)
- οριο Επεκτασης Οικισμου
- οριο Εγκεκριμενου Σχεδιου
- οριο Οικισμου προ του 1923
- οριο Ζωνης Ενεργου Πολεοδομιας
- οριο Ζωνης Αστικου Αναδασμου
- οριο ρεμματος
- οριο Περιοχης Μελετης
- κοινοτικος δρομος
- αγροτικος δρομος
- νεκροταφειο
- κατοικια
- εκπαιδευση
- αναψυχη
- αθλητισμος
- υγεια - προνοια
- διοικηση
- γεωργικη γη κοινη
- δασος
- ιδιοκτησια της Κοινοτητας
- ιοκτησια του Δημοσιου

ΟΡΟΙ ΔΟΜΗΣΗΣ

ΕΛΑΧΙΣΤΟ ΕΜΒΑΔΟ (Μ²) : 300 μ
ΕΛΑΧΙΣΤΟ ΠΡΟΣΩΠΟ (Μ) : 12.00
ΕΛΑΧΙΣΤΗ ΑΠΟΣΤΑΣΗ (Μ) :
[redacted]
(Χαμηλα Κτιρια) 2.50 μ
ΠΟΣΟΣΤΟ ΚΑΛΥΨΗΣ (%) : 50 %
ΣΥΝΤΕΛΕΣΤΗΣ ΔΟΜΗΣΗΣ : [redacted]
0.8

ΣΥΝΤ.ΚΑΤ΄ΟΓΚΟΝ ΕΚΜΕΤΑΛΛΕΥΣΗΣ:
(δινεται απο τον τυπο
ΣΩ=(a(a.δ)+(2a(a.δ)/(αρ.ορ))
ΣΩ Ορος Οικοδ. / Β.Β.Οικοπ
ΑΝΤΙΣΕΙΣΜΙΚΟΣ ΑΡΜΟΣ :
δ= 0.05+Υψος Οικ / 200

ΜΕΓΙΣΤΟ ΥΨΟΣ (Μ) : 7.50 + 1.50 Μ στεγη

ΠΟΛΕΟΔΟΜΙΚΗ ΜΕΛΕΤΗ-ΕΠΕΚΤΑΣΗ

ΗΜΕΡΟΜΗΝΙΑ ΦΩΤΟΛΗΨΙΑΣ

ΔΙΑΝΟΜΗ ΠΙΝΑΚΙΔΩΝ

16.18	17.18
16.17	17.17

ΟΜΑΔΑ ΜΕΛΕΤΗΣ

ΑΓΓΕΛΗΣ ΕΥΑΓΓΕΛΟΣ
ΤΟΠΟΓΡΑΦΟΣ ΜΗΧΑΝΙΚΟΣ


ΠΕΝΤΕΔΗΜΟΣ ΧΡΗΣΤΟΣ
ΑΡΧΙΤΕΚΤΩΝ ΜΗΧΑΝΙΚΟΣ

ΓΙΑΝΝΑΚΟΥ ΑΘΗΝΑ
ΧΩΡΟΤΑΚΤΗΣ ΠΟΛΕΟΔΟΜΟΣ

ΧΑΡΤΗΣ B.2.2 ΡΥΜΟΤΟΜΙΚΟ ΣΧΕΔΙΟ

ΚΛΙΜΑΚΑ 1:1000 ΚΑΚΟΠΛΕΥΡΙ ΚΑΛΑΜΠΑΚΑΣ
ΜΑΙΟΣ 1992 ΝΟΜΟΣ ΤΡΙΚΑΛΩΝ

ΝΟΜΟΣ	ΤΡΙΚΑΛΩΝ	
ΚΟΙΝΟΤΗΤΑ	ΚΑΚΟΠΛΕΥΡΙΟΥ	
Μέθοδος Σύνταξης	Τοπογραφικά Στοιχεία	Επίγεια
	Κτηματολογικά Στοιχεία	Επίγεια
Χρονος Συνταξης	Σεπτέμβριος 1990	

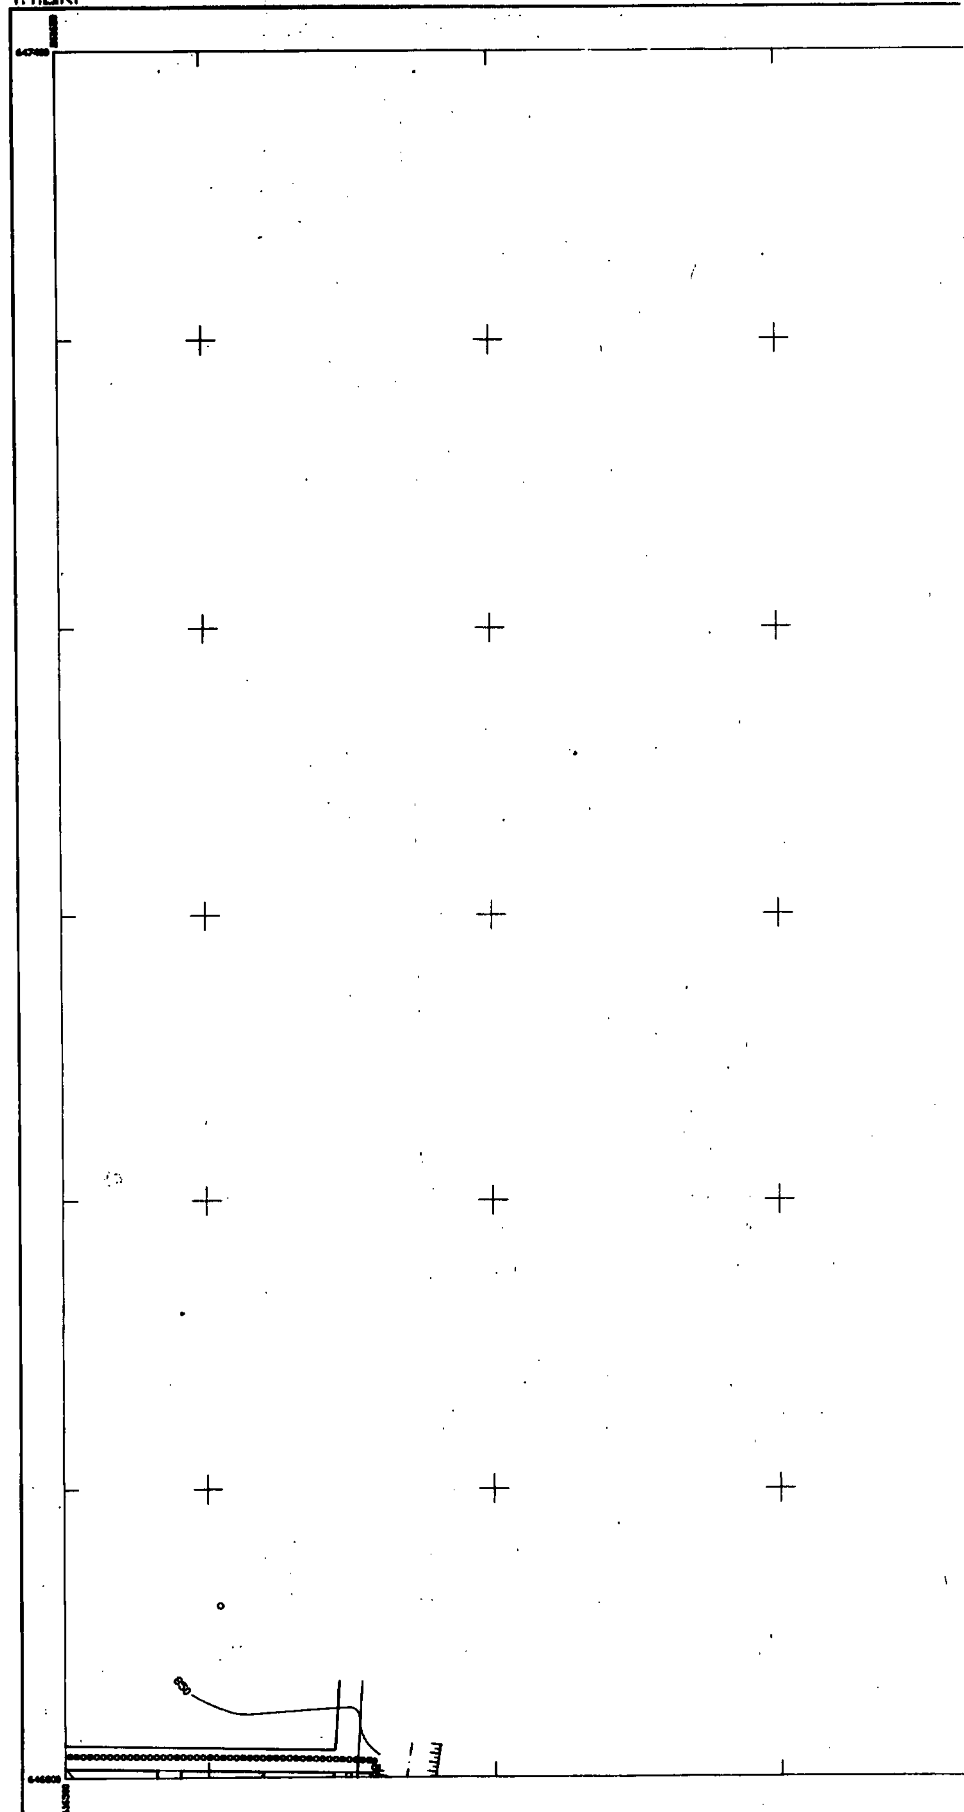
ΝΟΜΑΡΧΙΑ ΤΡΙΚΑΛΩΝ
Τ.Υ.Δ.Κ.
ΤΟΠΟΓΡΑΦΙΚΟ ΔΙΑΓΡΑΜΜΑ
650
Ο ΜΕΛΕΤΗΤΗΣ
ΑΓΓΕΛΗΣ ΕΥΑΓΓΕΛΟΣ
Ο ΕΠΙΒΛΕΠΩΝ
ΚΛΙΜΑΚΑ 1:1000

ΚΔ 06.53
1/17.18

ΥΠΟΜΝΗΜΑ

- Ρυμοτομικη γραμμη
- Οικοδομικη γραμμη
- Καταργουμενη Ρυμ/οικοδ. γραμμη
- οριο τομεων ορων δομησης
- οριο Ο.Τ.Α.
- οριο Οικισμου (Π.Δ. 24-4-1985)
- οριο Επεκτασης Οικισμου
- οριο Εγκεκριμενου Σχεδιου
- οριο Οικισμου προ του 1923
- οριο Ζωνης Ενεργου Πολεοδομιας
- οριο Ζωνης Αστικου Αναδασμου
- οριο ρεμματος
- οριο Περιοχης Μελετης
- κοινοτικος δρομος
- αγροτικος δρομος
- νεκροταφειο
- κατοικια
- εκπαιδευση
- αναψυχη
- αθλητισμος
- υγεια - προνοια
- διοικηση
- γεωργικη γη κοινη
- δασος
- ιδιοκτησια της Κοινοτητας
- ιοκτησια του Δημοσιου

ΕΥΑΓΓ. ΜΑΡ. ΤΣΑΛΑΡΟΥ

ΟΡΟΙ ΔΟΜΗΣΗΣ


ΕΛΑΧΙΣΤΟ ΕΜΒΑΔΟ (Μ) : 300 μ
ΕΛΑΧΙΣΤΟ ΠΡΟΣΩΠΟ (Μ) : 12.00
ΕΛΑΧΙΣΤΗ ΑΠΟΣΤΑΣΗ (Μ) :
[redacted] 2.50 μ
ΠΟΣΟΣΤΟ ΚΑΛΥΨΗΣ (%) : 50 %
ΣΥΝΤΕΛΕΣΤΗΣ ΔΟΜΗΣΗΣ : [redacted]
0.8

ΣΥΝΤ.ΚΑΤ'ΟΓΚΟΝ ΕΚΜΕΤΑΛΛΕΥΣΗΣ:
[illegible]
ΑΝΤΙΣΕΙΣΜΙΚΟΣ ΑΡΜΟΣ :
δ= 0.05+Υψος Οικ / 200
ΜΕΓΙΣΤΟ ΥΨΟΣ (Μ) : 7.50 + 1.50 Μ στεγη

ΠΟΛΕΟΔΟΜΙΚΗ ΜΕΛΕΤΗ-ΕΠΕΚΤΑΣΗ

ΗΜΕΡΟΜΗΝΙΑ ΦΩΤΟΛΗΨΙΑΣ

ΔΙΑΝΟΜΗ ΠΙΝΑΚΙΔΩΝ

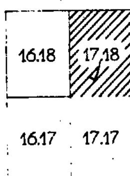

ΟΜΑΔΑ ΜΕΛΕΤΗΣ

ΑΓΓΕΛΗΣ ΕΥΑΓΓΕΛΟΣ
ΤΟΠΟΓΡΑΦΟΣ ΜΗΧΑΝΙΚΟΣ

ΠΕΝΤΕΔΗΜΟΣ ΧΡΗΣΤΟΣ
ΑΡΧΙΤΕΚΤΩΝ ΜΗΧΑΝΙΚΟΣ

ΓΙΑΝΝΑΚΟΥ ΑΘΗΝΑ
ΧΩΡΟΤΑΚΤΗΣ ΠΟΛΕΟΔΟΜΟΣ


ΧΑΡΤΗΣ B.2.2 ΡΥΜΟΤΟΜΙΚΟ ΣΧΕΔΙΟ

ΚΛΙΜΑΚΑ 1:1000 | ΚΑΚΟΠΛΕΥΡΙ ΚΑΛΑΜΠΑΚΑΣ
ΜΑΙΟΣ 1992 | ΝΟΜΟΣ ΤΡΙΚΑΛΩΝ

ΝΟΜΟΣ	22	ΤΡΙΚΑΛΩΝ
ΚΟΙΝΟΤΗΤΑ	060	ΚΑΚΟΠΛΕΥΡΙΟΥ
Μέθοδος Σύνταξης		Τοπογραφικά Στοιχεία: Επίγεια; Κτηματολογικά Στοιχεία: Επίγεια
Χρονος Συνταξης		Σεπτέμβριος 1990

ΝΟΜΑΡΧΙΑ ΤΡΙΚΑΛΩΝ
Τ.Υ.Δ.Κ.

ΤΟΠΟΓΡΑΦΙΚΟ ΔΙΑΓΡΑΜΜΑ

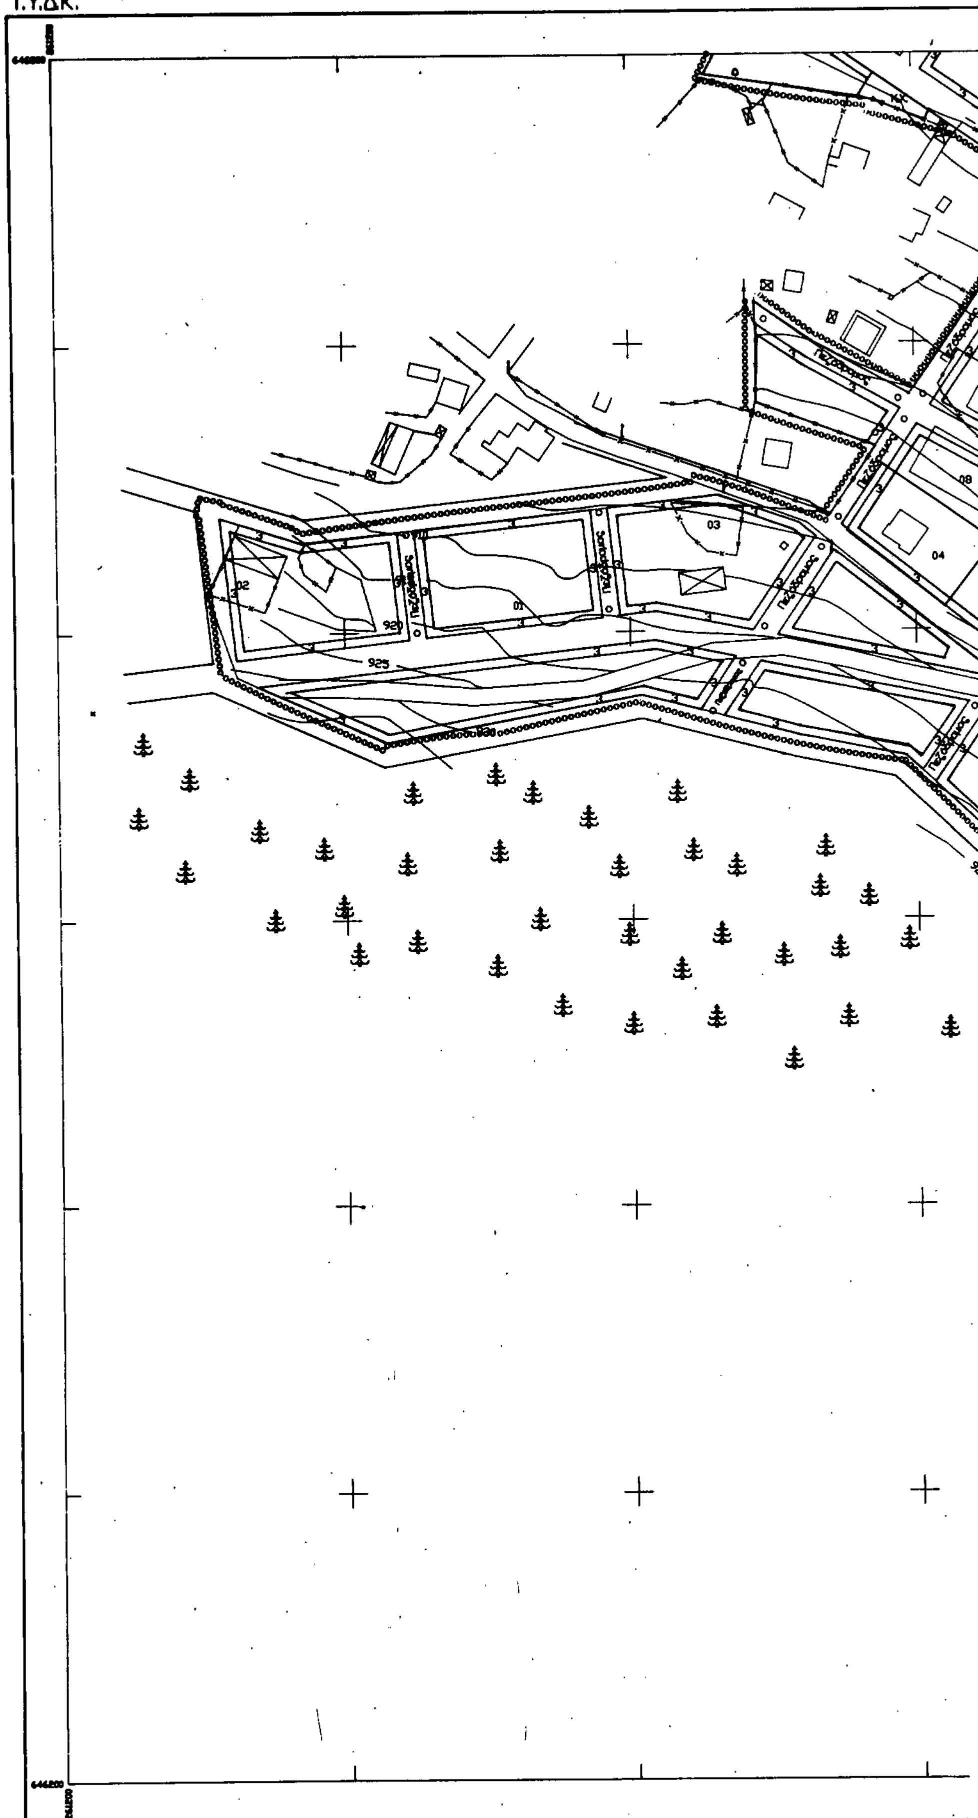

Ο ΜΕΛΕΤΗΤΗΣ	ΑΓΓΕΛΗΣ ΕΥΑΓΓΕΛΟΣ Αγρονόμος Τοπ. Μηχανικός
Ο ΕΠΙΒΛΕΠΩΝ	

ΚΛΙΜΑΚΑ 1:1000

ΚΔ 06.53
1/16.17

Βραδουνιωτος Σταθμος
Παιδική Χαρά
Χώρος Πρασίνου
Χωρος Πλατειας
Παρκινγκ
Χώρος για Πνευματικό Κέντρο
Πεζόδρομος

ΥΠΟΜΝΗΜΑ

- Ρυμοτομικη γραμμη
- Οικοδομικη γραμμη
- Καταργουμενη Ρυμ/οικοδ. γραμμη
- οριο τομεων ορων δομησης
- οριο Ο.Τ.Α.
- οριο Οικισμου (Π.Δ. 24-4-1985)
- οριο Επεκτασης Οικισμου
- οριο Εγκεκριμενου Σχεδιου
- οριο Οικισμου προ του 1923
- οριο Ζωνης Ενεργου Πολεοδομιας
- οριο Ζωνης Αστικου Αναδασμου
- οριο ρεμματος
- οριο Περιοχης Μελετης
- κοινοτικος δρομος
- αγροτικος δρομος
- νεκροταφειο
- κατοικια
- εκπαιδευση
- αναψυχη
- αθλητισμος
- υγεια - προνοια
- διοικηση
- γεωργικη γη κοινη
- δασος
- ιδιοκτησια της Κοινοτητας
- ιοκτησια του Δημοσιου

ΕΥΑΓΓ. ΜΑΝ. ΤΣΑΜΑΡΟΥ
ΑΡΧΙΤΕΚΤΩΝ - ΜΗΧΑΝΙΚΟΣ

ΙΩΑΝΝΗΣ ΣΦΑΡΤΣΗΣ

ΟΡΟΙ ΔΟΜΗΣΗΣ

ΕΛΑΧΙΣΤΟ ΕΜΒΑΔΟ (Ι) : 300 μ
ΕΛΑΧΙΣΤΟ ΠΡΟΣΩΠΟ (Ι) : 12.00

ΕΛΑΧΙΣΤΗ ΑΠΟΣΤΑΣΗ (Ι) :
[redacted] 2.50 μ
ΠΟΣΟΣΤΟ ΚΑΛΥΨΗΣ (Ι) : 60 %
ΣΥΝΤΕΛΕΣΤΗΣ ΔΟΜΗΣΗΣ : [redacted]
0,8

ΣΥΝΤ.ΚΑΤ΄ΟΓΚΩΝ ΕΞΙΣΤΑΘΜΙΣΗΣ:
ΑΝΤΙΣΕΙΣΜΙΚΟΣ ΑΡΜΟΣ :
ΜΕΓΙΣΤΟ ΥΨΟΣ (Ι) : 7.50 + 1.50 Μ στεγη

ΠΟΛΕΟΔΟΜΙΚΗ ΜΕΛΕΤΗ-ΕΠΕΚΤΑΣΗ

ΗΜΕΡΟΜΗΝΙΑ ΦΩΤΟΛΗΨΙΑΣ

ΟΜΑΔΑ ΜΕΛΕΤΗΣ

ΑΓΓΕΛΗΣ ΕΥΑΓΓΕΛΟΣ
ΤΟΠΟΓΡΑΦΟΣ ΜΗΧΑΝΙΚΟΣ

ΠΕΝΤΕΔΗΜΟΣ ΧΡΗΣΤΟΣ
ΑΡΧΙΤΕΚΤΩΝ ΜΗΧΑΝΙΚΟΣ

ΓΙΑΝΝΑΚΟΥ ΑΘΗΝΑ
ΧΩΡΟΤΑΚΤΗΣ ΠΟΛΕΟΔΟΜΟΣ

ΔΙΑΝΟΜΗ ΠΙΝΑΚΙΔΩΝ

16.18	17.18
16.17	17.17


ΧΑΡΤΗΣ Β.2.2 ΡΥΜΟΤΟΜΙΚΟ ΣΧΕΔΙΟ

ΚΛΙΜΑΚΑ 1:1000 ΚΑΚΟΠΛΕΥΡΙ ΚΑΛΑΜΠΑΚΑΣ
ΜΑΙΟΣ 1992 ΝΟΜΟΣ ΤΡΙΚΑΛΩΝ

ΝΟΜΟΣ	22	ΤΡΙΚΑΛΩΝ	
ΚΟΙΝΟΤΗΤΑ	060	ΚΑΚΟΠΛΕΥΡΙΟΥ	
Μέθοδος Σύνταξης		Τοπογραφικά Στοιχεία	Επίγεια
		Κτηματολογικά Στοιχεία	Επίγεια
Χρόνος Σύνταξης		Σεπτέμβριος 1990	

ΝΟΜΑΡΧΙΑ ΤΡΙΚΑΛΩΝ
Τ.Υ.Δ.Κ.

ΤΟΠΟΓΡΑΦΙΚΟ ΔΙΑΓΡΑΜΜΑ

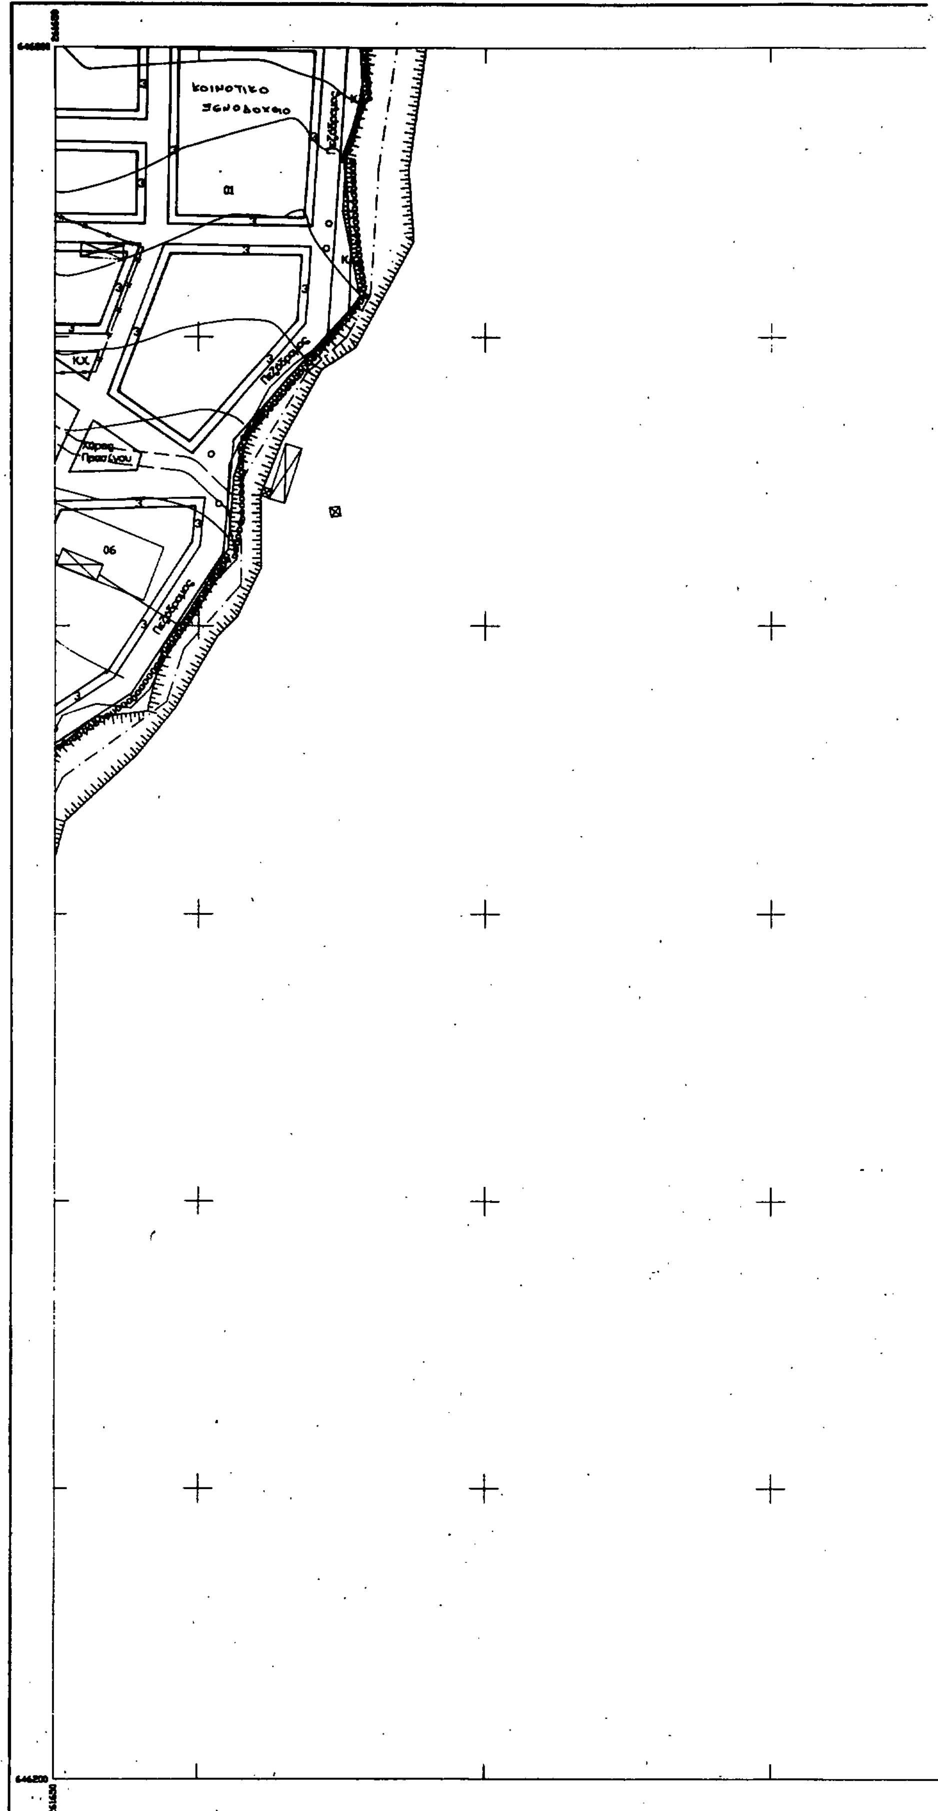

ΚΛΙΜΑΚΑ 1:1000

Ο ΜΕΛΕΤΗΤΗΣ	ΑΓΓΕΛΗΣ ΕΥΑΓΓΕΛΟΣ Αγρονόμος Τοπ. Μηχανικός
Ο ΕΠΙΒΛΕΠΩΝ	

ΚΔ 06.53
1/17.17

ΥΠΟΜΝΗΜΑ

Ρυμοτομικη γραμμη
Οικοδομικη γραμμη
Καταργουμενη Ρυμ/οικοδ. γραμμη
οριο τομεων ορων δομησης
οριο Ο.Τ.Α.
οριο Οικισμου (Π.Δ. 24-4-1985)
οριο Επεκτασης Οικισμου
οριο Εγκεκριμενου Σχεδιου
οριο Οικισμου προ του 1923
οριο Ζωνης Ενεργου Πολεοδομιας
οριο Ζωνης Αστικου Αναδασμου
οριο ρέμματος
οριο Περιοχης Μελετης
κοινοτικος δρομος
αγροτικος δρομος
νεκροταφειο
κατοικια
εκπαιδευση
αναψυχη
αθλητισμος
υγεια - προνοια
διοικηση
γεωργικη γη κοινη
δασος
ιδιοκτησια της Κοινοτητας
ιοκτησια του Δημοσιου

ΟΡΟΙ ΔΟΜΗΣΗΣ

ΕΛΑΧΙΣΤΟ ΕΜΒΑΔΟ (Μ²) : 300 μ
ΕΛΑΧΙΣΤΟ ΠΡΟΣΩΠΟ (Μ) : 12.00
ΕΛΑΧΙΣΤΗ ΑΠΟΣΤΑΣΗ (Μ) :
[redacted] 2.50 μ
ΠΟΣΟΣΤΟ ΚΑΛΥΨΗΣ (%) : 50 %
ΣΥΝΤΕΛΕΣΤΗΣ ΔΟΜΗΣΗΣ : [redacted]
0.8

ΣΥΝΤΕΛΕΣΤΗΣ ΟΓΚΟΥ ΕΚΜΕΤΑΛΛΕΥΣΗΣ
ΑΝΤΙΣΕΙΣΜΙΚΟΣ ΑΡΙΘΜΟΣ :
ΜΕΓΙΣΤΟ ΥΨΟΣ (Μ) : 7.50 + 1.50 Μ στεγη

ΠΟΛΕΟΔΟΜΙΚΗ ΜΕΛΕΤΗ-ΕΠΕΚΤΑΣΗ

ΗΜΕΡΟΜΗΝΙΑ ΦΩΤΟΛΗΨΙΑΣ

ΔΙΑΝΟΜΗ ΠΙΝΑΚΙΔΩΝ

16.18	17.18
16.17	17.17

ΟΜΑΔΑ ΜΕΛΕΤΗΣ

ΑΓΓΕΛΗΣ ΕΥΑΓΓΕΛΟΣ
ΤΟΠΟΓΡΑΦΟΣ ΜΗΧΑΝΙΚΟΣ

ΠΕΝΤΕΔΗΜΟΣ ΧΡΗΣΤΟΣ
ΑΡΧΙΤΕΚΤΩΝ ΜΗΧΑΝΙΚΟΣ

ΓΙΑΝΝΑΚΟΥ ΑΘΗΝΑ
ΧΩΡΟΤΑΚΤΗΣ ΠΟΛΕΟΔΟΜΟΣ

ΧΑΡΤΗΣ Β.2.2 ΡΥΜΟΤΟΜΙΚΟ ΣΧΕΔΙΟ

ΚΛΙΜΑΚΑ 1:1000 | ΚΑΚΟΠΛΕΥΡΙ ΚΑΛΑΜΠΑΚΑΣ
ΜΑΙΟΣ 1992 | ΝΟΜΟΣ ΤΡΙΚΑΛΩΝ

ΝΟΜΟΣ	ΤΡΙΚΑΛΩΝ	
ΚΟΙΝΟΤΗΤΑ	ΚΑΚΟΠΛΕΥΡΙΟΥ	
Μέθοδος Σύνταξης	Τοπογραφικά Στοιχεία	Επίχεια
	Κτηματολογικά Στοιχεία	Επίχεια
Χρονος Συνταξης	Σεπτέμβριος 1990	

Αριθ. Ε. 4505 (3)

Ορισμός τμήματος προς βελτίωση από Χ.Θ. 0 + 000 έως Χ.Θ. 6+ 052,90 της αριθμ. 13 επαρχιακής οδού (Γέφυρα Μουργκάνι μέχρι Γέφυρα Παλαιόχανο), στο οποίο προβλέπεται απαλλοτρίωση ακινήτων.

Ο ΝΟΜΑΡΧΗΣ ΤΡΙΚΑΛΩΝ

Έχοντας υπόψη:

1. Το Ν.Δ. 797/71 «περί αναγκαστικών απαλλοτριώσεων», όπως τροποποιήθηκε με το Ν. 212/75.

2. Το Β.Δ. 139/71 «περί αρμοδιοτήτων των Νομαρχών για κήρυξη αναγκαστικών απαλλοτριώσεων».

3. Το άρθρο 2 του από 25.11.1929 Δ/τος «περί κωδικοποιήσεων των κειμένων διατάξεων περί κατασκευής και συντηρήσεως οδών».

4. Τον Ν. 653/77 «περί υποχρεώσεως των παροδίων ιδιοκτητών για την διάνοιξη οδών κλπ» όπως έχει τροποποιηθεί και συμπληρωθεί με τις διατάξεις του Ν. 947/72 του Ν. 960/79 και του Π.Δ. 929/79.

5. Του Ν. 2052/92 «Μέτρα για την αντιμετώπιση του νέφους και Πολεοδομικές ρυθμίσεις που τροποποιεί με το άρθρο 6:

α. Τις διατάξεις της παραγράφου 1 του άρθρου 14 του Ν. 1349/83.

β. Τις διατάξεις του άρθρου 62 του Ν. 947/79.

γ. Τις διατάξεις του άρθρου 2, άρθρου 4 και άρθρου 5 του Ν. 653/77.

6. Του Ν. 2040/92 «ρύθμιση θεμάτων αρμοδιότητας Υπουργείου Γεωργίας και νομικών προσώπων εποπτείας του και άλλες διατάξεις» που με το άρθρο 34 τροποποιείται το άρθρο 18 του ΝΔ 797/71.

7. Την ανάγκη βελτίωσης της αριθμ. 13 επαρχιακής οδού από Χ.Θ. 0 + 000 έως Χ.Θ. 6+ 052,90 της αριθμ. 13 επαρχιακής οδού (Γέφυρα Μουργκάνι μέχρι Γέφυρα Παλαιόχανο) προς επίτευξη καλυτέρας και ασφαλιστέρας κυκλοφορίας οχημάτων, αποφασίζουμε:

Ορίζουμε προς βελτίωση το τμήμα Χ.Θ. 0 + 000 έως Χ.Θ. 6+ 052,90 της αριθμ. 13 επαρχιακής οδού (Γέφυρα Μουργκάνι μέχρι Γέφυρα Παλαιόχανο) στο οποίο προβλέπεται απαλλοτρίωση ακινήτων όπως απεικονίζεται στον κτηματολογικό πίνακα και το κτηματολογικό διάγραμμα τα οποία συντάχθηκαν υπό των αναδόχων μελετητών Θ. Λαφαζάνη και Σ. Σακκά και θεωρήθηκαν από την υπηρεσίας μας.

Η απόφαση αυτή να δημοσιευθεί στην Εφημερίδα της Κυβερνήσεως.

Τρίκαλα, 25 Σεπτεμβρίου 1992

Ο Νομάρχης
ΙΩΑΝΝΗΣ ΣΠΑΡΤΣΗΣ

ΑΠΟ ΤΟ ΕΘΝΙΚΟ ΤΥΠΟΓΡΑΦΕΙΟ